


ZATOKA

APARTAMENTY


telefon: +48 665 508 126 | OLSZTYN, UL. KAPITAŃSKA, DZ. EW. NR 7/24 OBR. 34 | www.zatoka.com.pl

KONDYGNACJA: PIĘTRO II

APARTAMENT NR 333

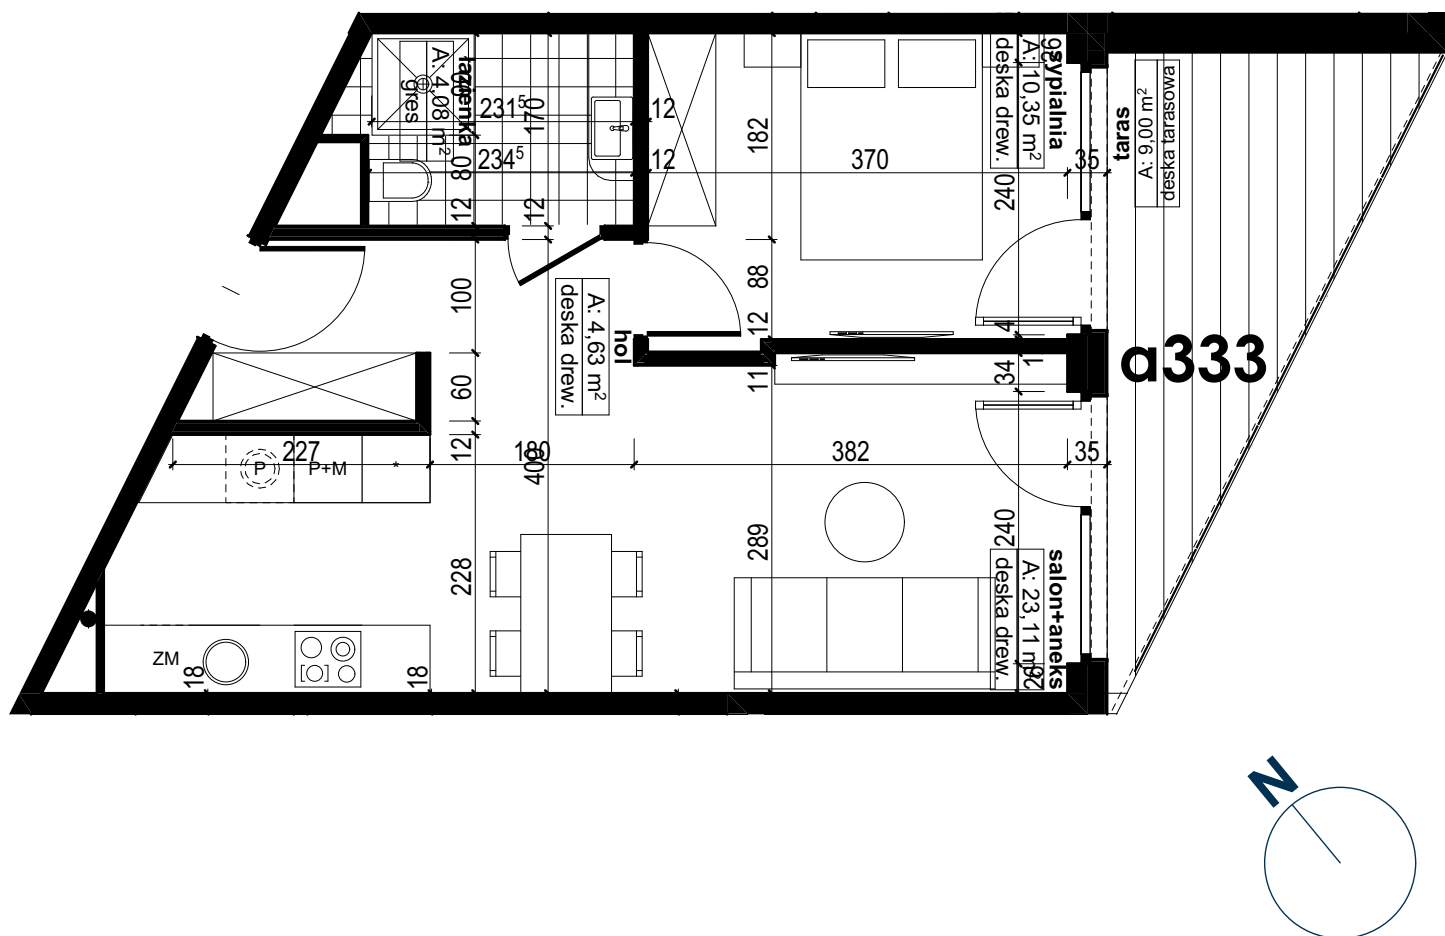

PROPOZYCJA ARANŻACJI

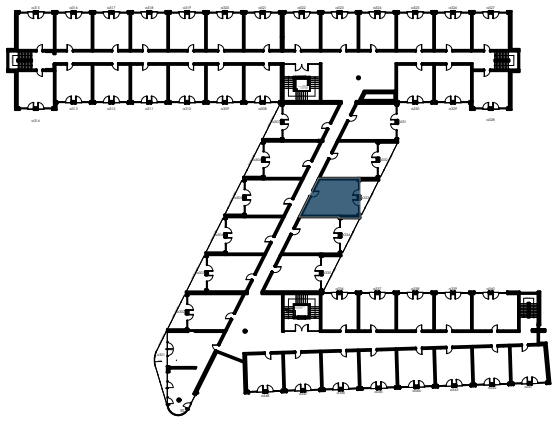

ZESTAWIENIE P.U. POMIESZCZEŃ

nazwa pomieszczenia powierzchnia m²

hol	4,63
łazienka	4,08
salon+aneks	23,11
sypialnia	10,35
	42,17 m²

SCHEMAT KONDYGNACJI

UWAGA: Wymiary pomieszczeń podane w stanie surowym • Niniejsza karta katalogowa została opracowana na podstawie projektu architektoniczno-budowlanego • Przedstawione wyposażenie i stolarka drzwiowa wewnętrzna stanowi rozwiązanie poglądowe i nie jest przedmiotem umowy • W toku opracowania wielobranżowego projektu technicznego mogą nastąpić zmiany w stosunku do informacji zawartych w karcie katalogowej • Powierzchnia lokalu podana zgodnie z normą PN-ISO 9836:1997 może ulec zmianie po realizacji obiektu • Rzut stanowi rysunek poglądowy, szczegółowe rozwiązania architektoniczne i konstrukcyjne zawarte będą w wielobranżowym projekcie technicznym.